


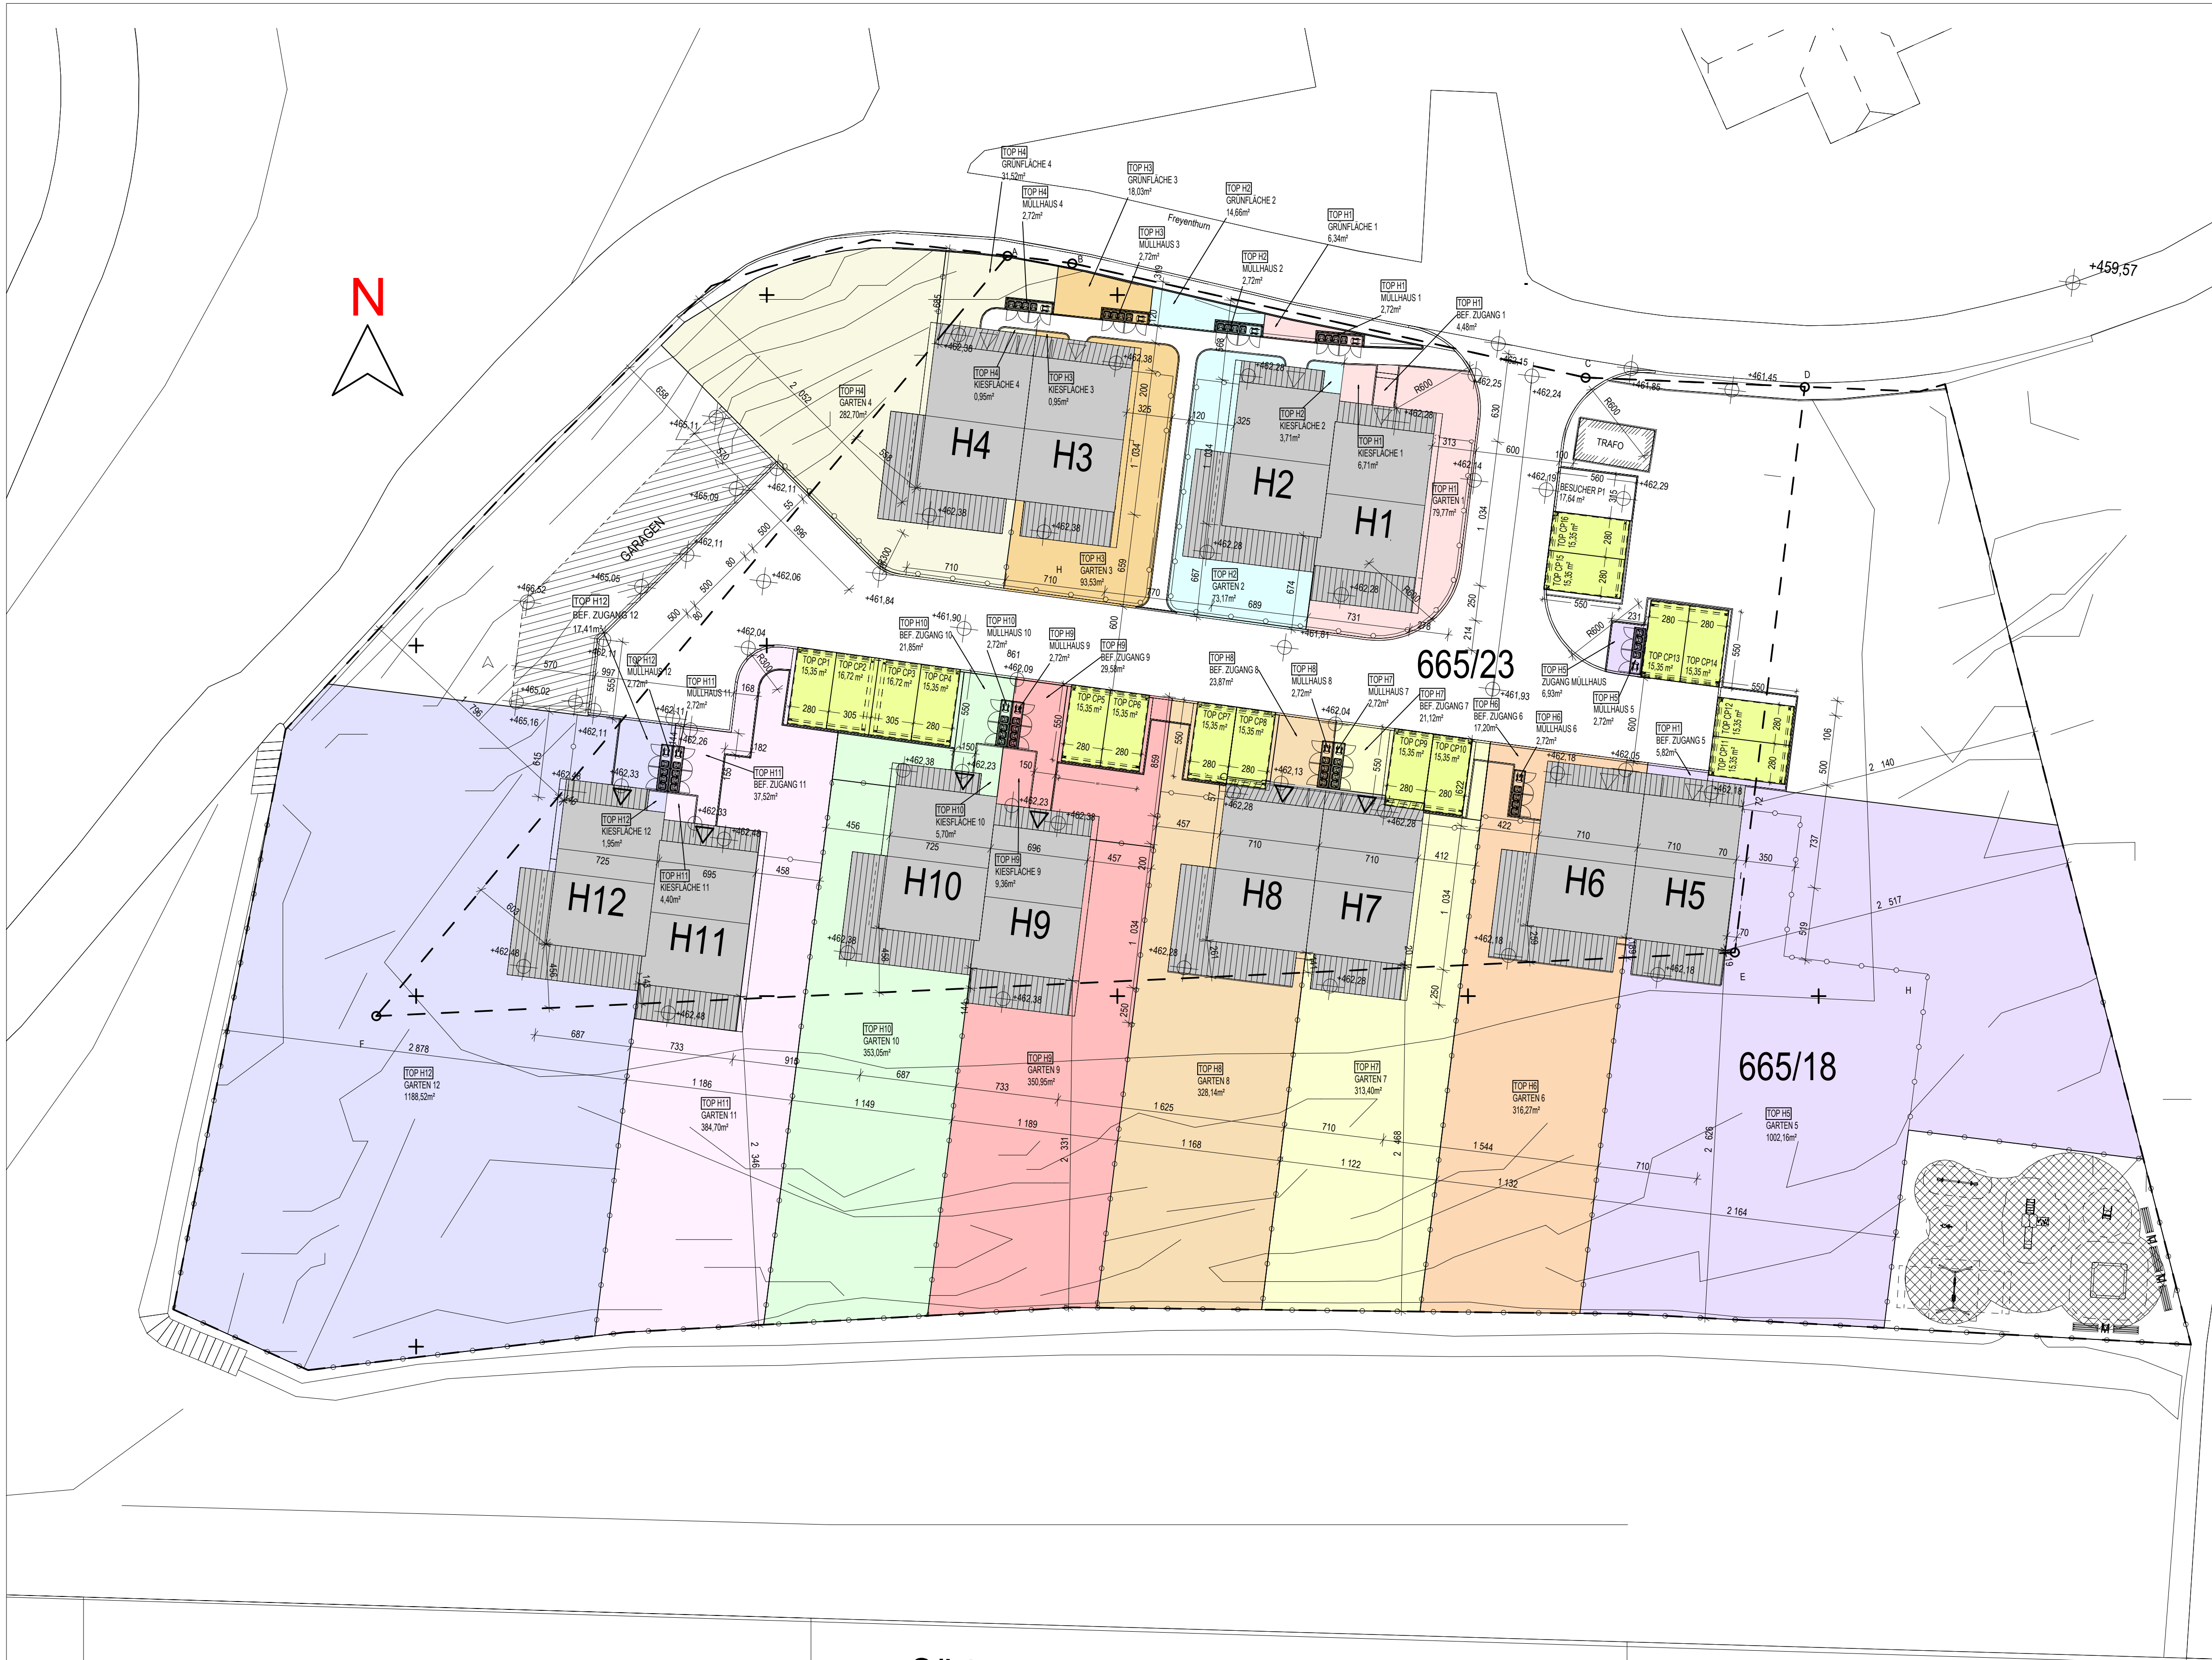

FLÄCHENAUFSTELLUNG :

GESAMTGRUNDSTÜCKFLÄCHE	8 825,9 M2
BAULANDFLÄCHE	3 645,0 M2
GF	1 820,7 M2
GFZ	0,5

STELLPLATZNACHWEIS :

HÄUSER	12
GESCHAFFENE STELLPLÄTZE	25

BAUNULL +/-0.00
dem Lageplan gemäß

Verlassenschaft nach
Baumeister
Ing. Bruno KALLES



BÜRO FÜR BAUWESEN, STATIK U. PARIFIZIERUNGEN
Hans-Sachs-Str. 23/4, Tel. 0463-57178
9020 KLAGENFURT

PROJEKT: 6 DOPPELHÄUSER,
12 WOHNHEITEN

ADRESSE:
Österreich, Klagenfurt am Wörthersee, Freyenthurn
Grundstück nr 665/18, 665/23

BAUHERR:
BEE-FEE GmbH
9020 Klagenfurt am Wörthersee Anzengruberstraße 12 Firmenbuch
Nummer:FN 372715 k

PHASE
EINREICHPLAN

ARCHITEKTUR
CHMIELEWSKI + PARTNERS
ARCHITECTS AND EXPERTS
www.chrarch.com
Targowa Straße 56, 03-733 Warschau, +48 503 177 944

BRANCHE:
ARCHITEKTUR

AUTOR: KAMIL CHMIELEWSKI
UNTERSCHRIFT: _____

ZUSAMMENARBEIT:	
Arch. Dipl.-Ing. Karolina Biernacka	Arch. Dipl.-Ing. Aleksandra Musielewicz
Arch. Dipl.-Ing. Gracjana Dybul	Arch. Dipl.-Ing. Julia Panasiuk
Arch. Dipl.-Ing. Maria Czaja	Arch. B.Sc. Sylwia Gogolewska
Arch. Dipl.-Ing. Jakub Soszyński	
Arch. Dipl.-Ing. Jakub Pietrzym	

LAGEPLAN		
ANDERUNG NR.:	DATUM:	MASSTAB:
01	17.05.2022	1:500
PHASE:	BLATT NR:	
EP		A.01.1

Süd Autobahn